


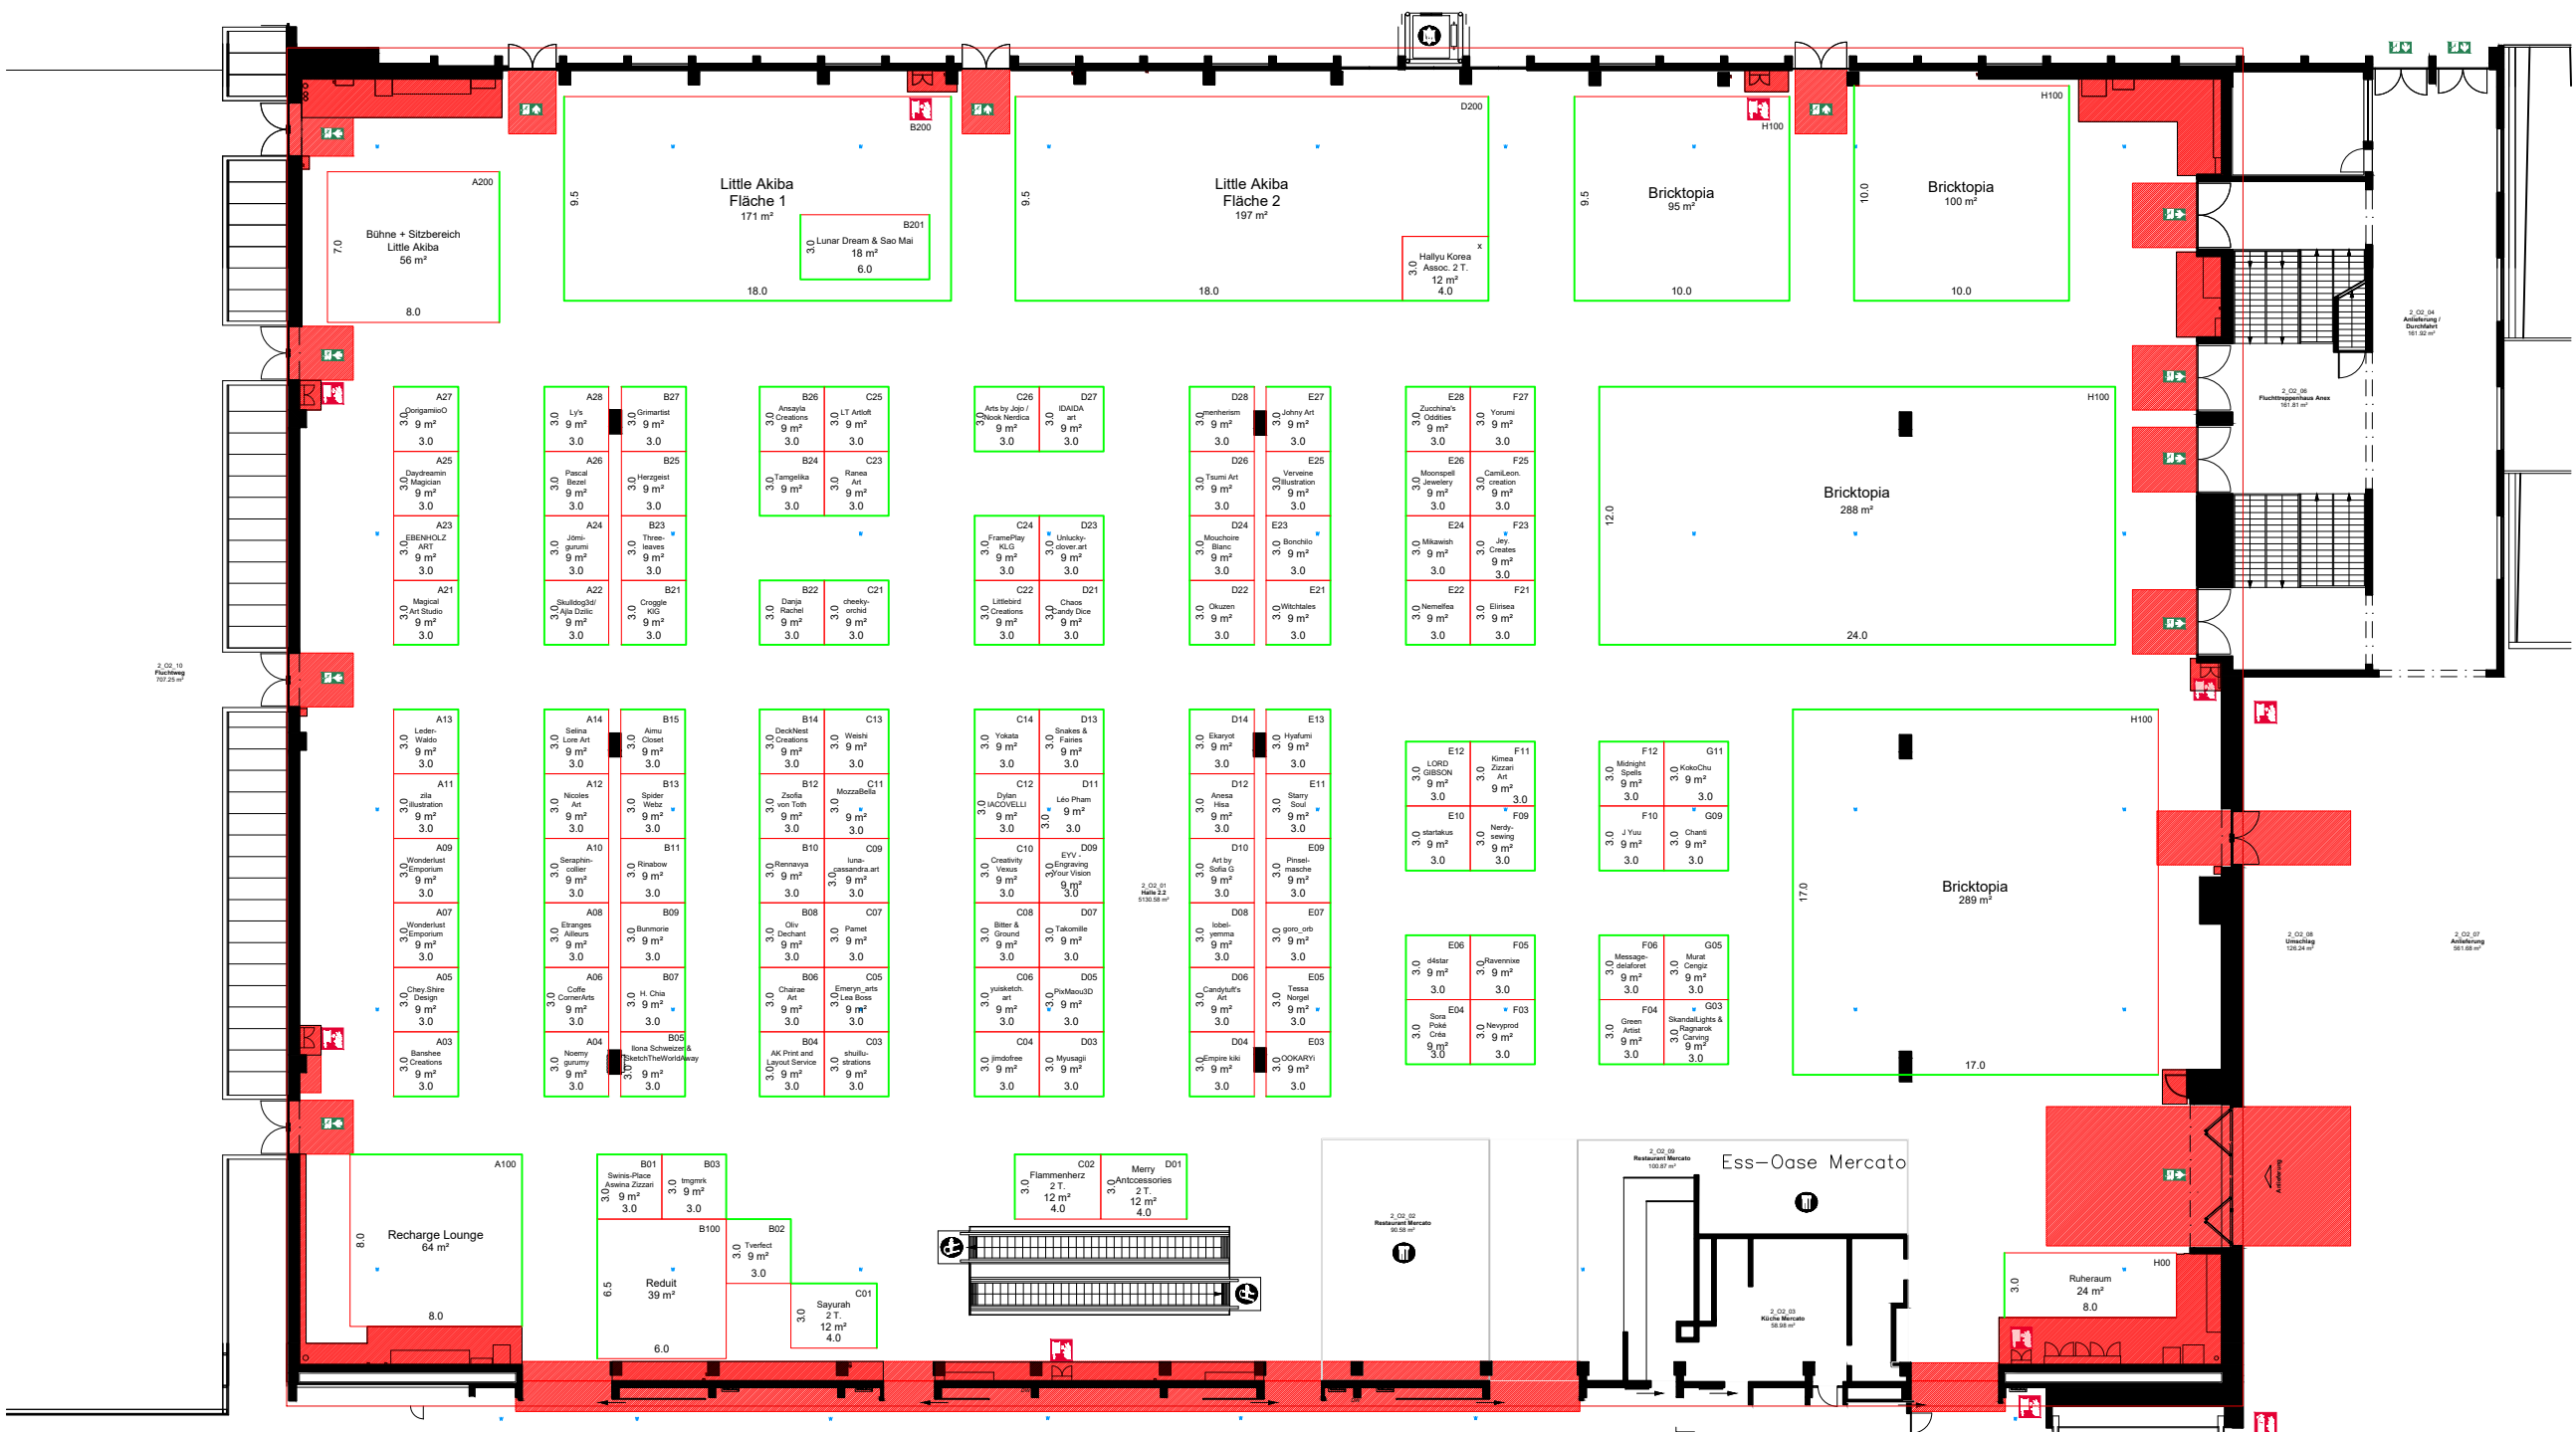

Kennzahlen

Halle 2.2

Gesamtfläche 5'200m²
Hallenhöhe 10.00m
Hallenhöhe i.L. max. Bauhöhe 8.00m
Deckenabhängung 7.50m
Bodenbelastbarkeit 50 kg/m²
Stützenraster 750 kg/m²
Stützenquerschnitte 30.00 x 15.00m
Torgrosse (btxh) 0.55 x 0.80 / 1.09 / 1.38m
Warenlift (lxbxh) 5.62 x 4.37m
Gastronomie -
Sicherheitseinricht. Ess-Oase Mercato
Brandmelder- und Sprinkleranlage

Konstruktion

Mauer / Stütze tragend
Deckeninfo / Galerie
Trägerstruktur
Strom- / Wasseranschluss
Sperfläche
Standplanung
geschlossene Seite
offene Front

Signalatik

Fluchtweg
Sanität
Handfeuerlöscher (HFL)
Wasserlöschposten (WLP)
Information
Toilette
Parkplatz
Tramstation

Gebäude 2 | Halle 2.2

HALLE 2.2 | Fantasy Halle

Masstab 1:1
Zeichner Sarah Negro

Plangrösse DIN A3
Druckdatum 02.07.2026

Veranstaltung HEF 2026
Veranstaltungs-Datum 02. - 04.10.2026

BERNEXPO

HEF FEST