


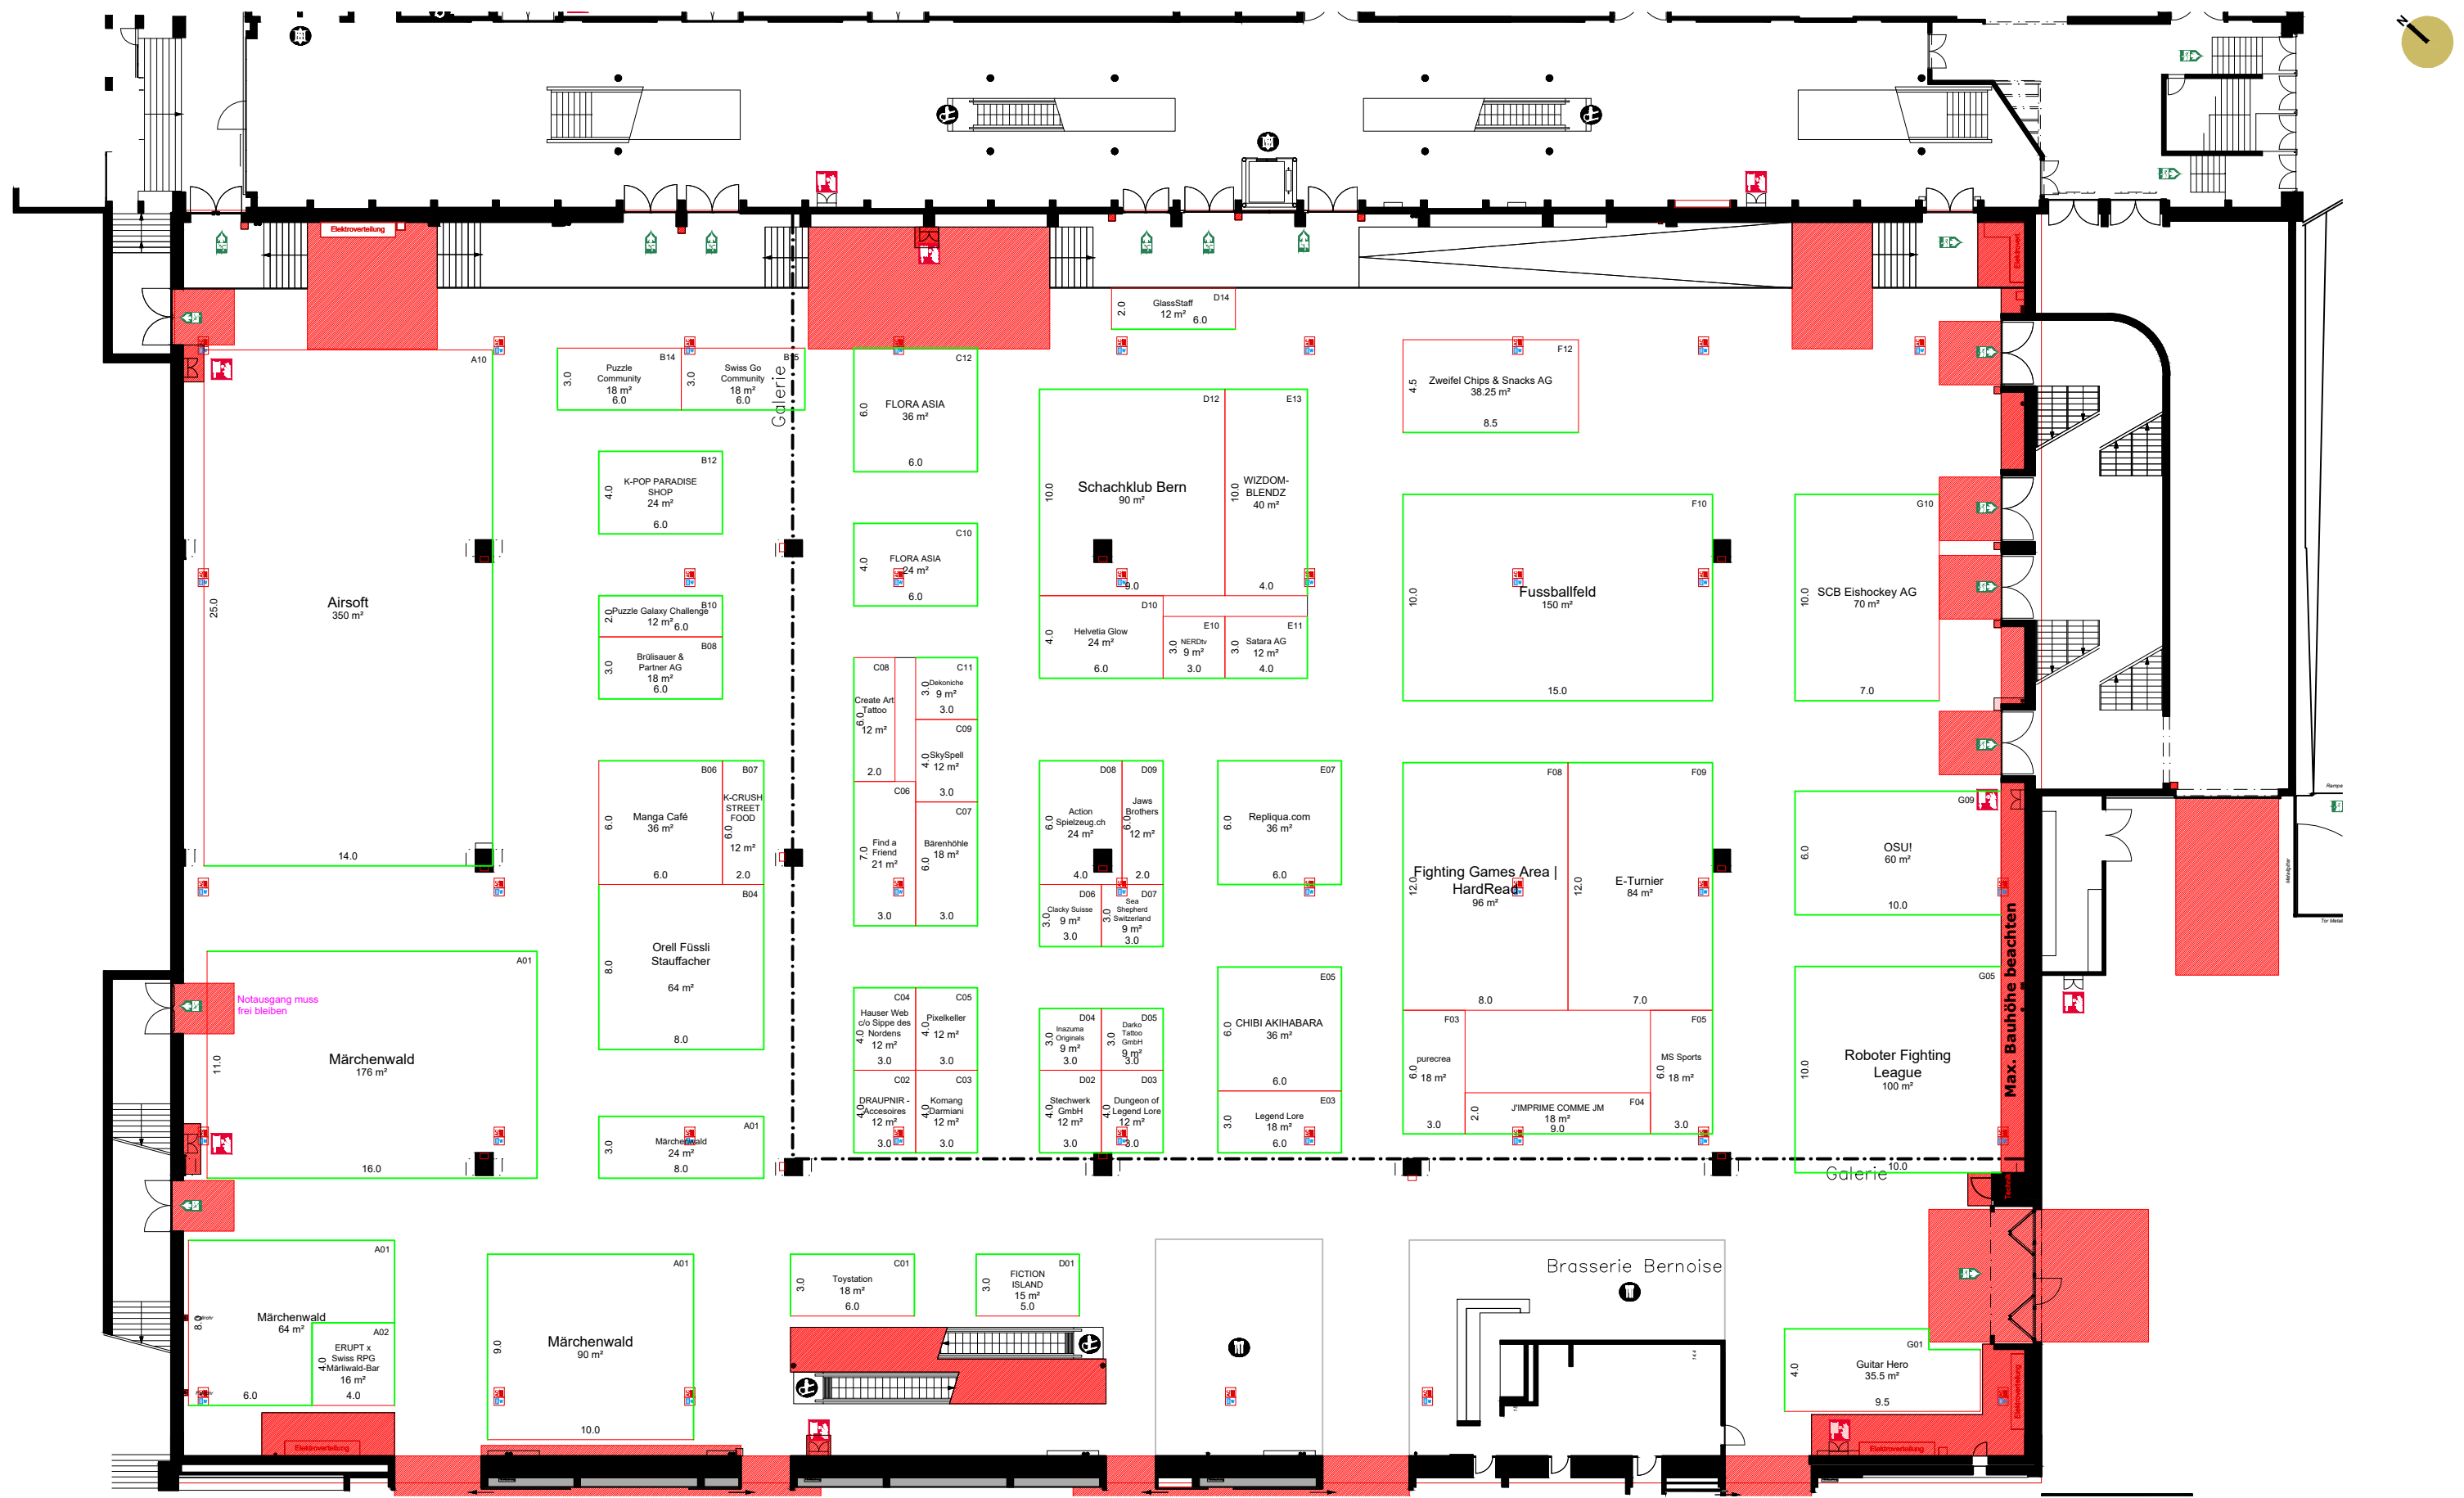

Kennzahlen

Gesamtfläche
Hallenhöhe
Hallenhöhe i.L.
max. Bauhöhe
Höhe unter Galerie
Höhe unter Galerie i.L.
max. Bauhöhe u. G.
Deckenabhängung
Bodenbelastbarkeit
Stützenraster
Stützenquerschnitte
Torgrosse (btxh)
Gastronomie
Sicherheitseinricht.

Halle 2.0

5'200m²
10.00m
8.00m
7.50m
5.20m
4.00m
3.20m
50 kg/m²
2'000 kg/m²
30.00 x 15.00m
0.85 x 0.80 / 1.09 / 1.38m
5.62 x 4.37m
Brasserie Bernoise
Brandmelder- und Sprinkleranlage

Konstruktion

Mauer / Stütze tragend
Deckeninfo / Galerie
Trägerstruktur
Strom- / Wasseranschluss
Sperrfläche
Standplanung
geschlossene Seite
offene Front

Signaletik

Fluchtweg
Sanität
Handfeuerlöscher (HFL)
Wasserlöschposten (WLP)
Information
Toilette
Parkplatz
Tramstation

Gebäude 2 | Halle 2.0 | UG2

HALLE 2.0 | Physical Gaming

Massstab
1:1

Plangrösse
DIN A3

Zeichner
Sarah Negro

Veranstaltung
HEF 2026

Veranstaltungs-Datum
02. - 04.10.2026

BERNEXPO
HERO FEST