


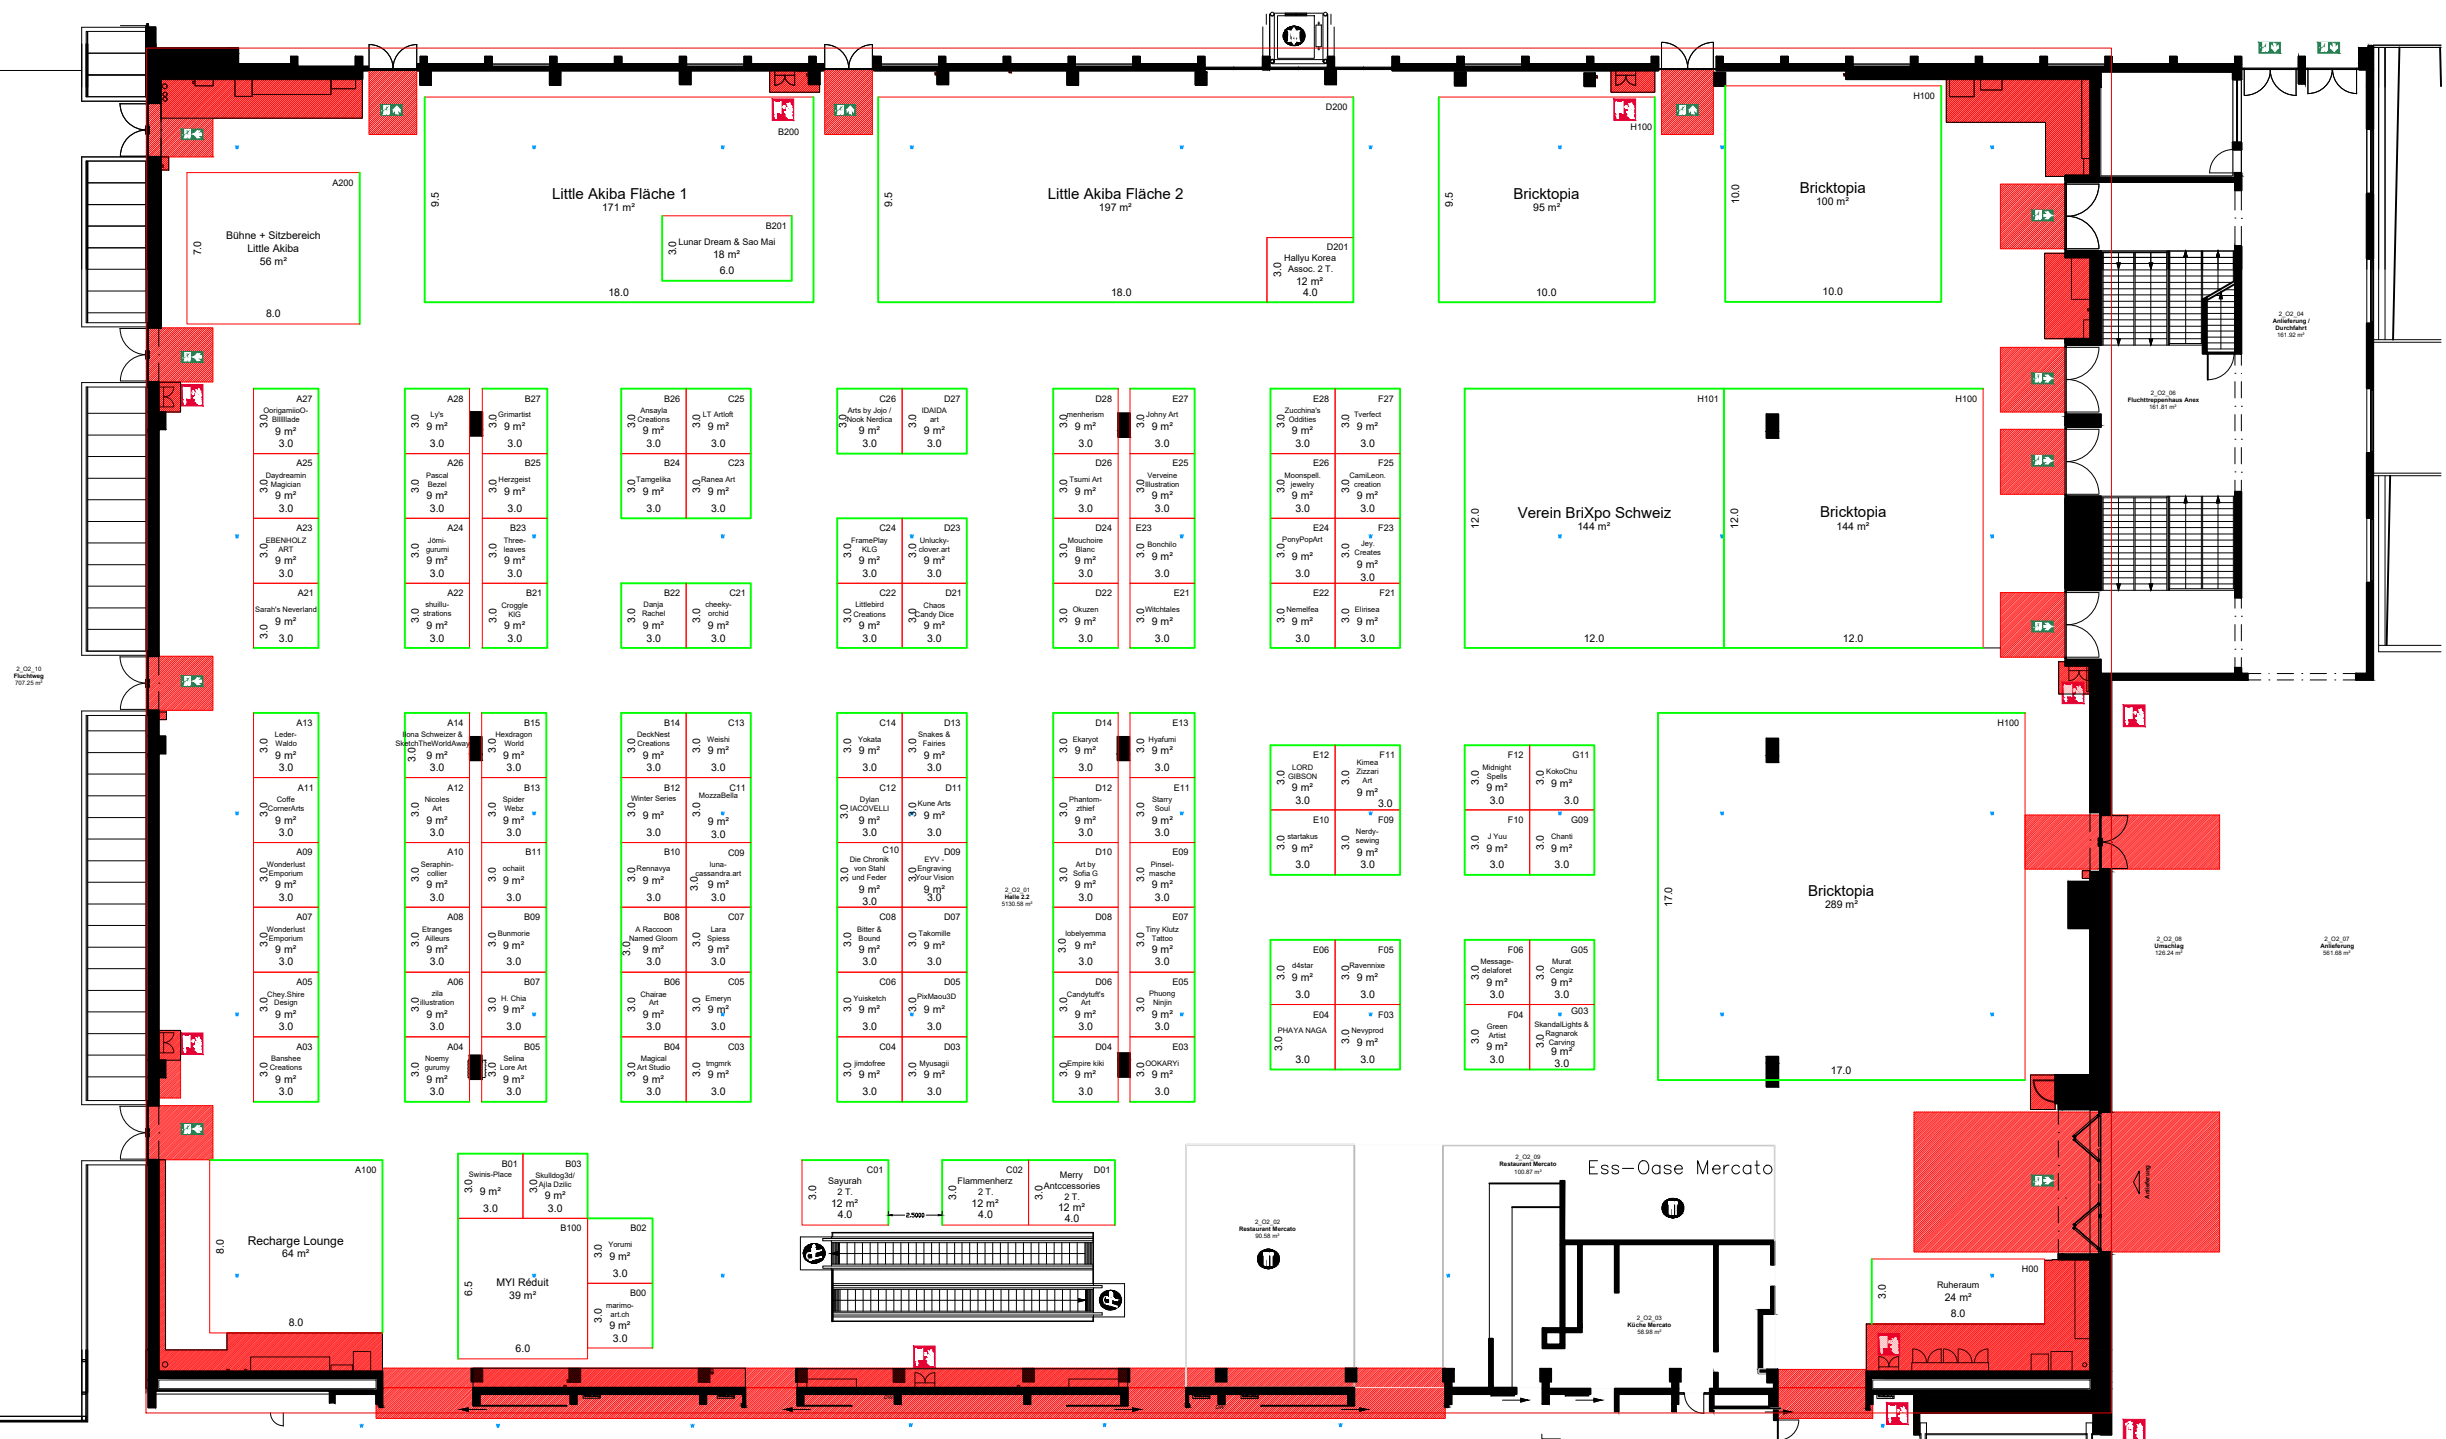

Kennzahlen

Halle 2.2

5'200m²
10.00m
8.00m
7.50m
50 kg/m²
750 kg/m²
30.00 x 15.00m
0.55 x 0.80 / 1.09 / 1.38m
5.62 x 4.37m
-
Ess-Oase Mercato
Brandmelder- und Sprinkleranlage

Konstruktion

Mauer / Stütze tragend
Deckeninfo / Galerie
Trägerstruktur
Strom- / Wasseranschluss
Sperfläche
Standplanung
geschlossene Seite
offene Front

Signalik

Fluchtweg
Sanität
Handfeuerlöscher (HFL)
Wasserslöschposten (WLP)
Information
Toilette
Parkplatz
Tramstation

Gebäude 2 | Halle 2.2

HALLE 2.2 | Fantasy Halle

Masstab
1:1

Zeichner
Sarah Negro

Plangrösse
DIN A3

Druckdatum
30.09.2026

Veranstaltung
HEF 2026

Veranstaltungs-Datum
02. - 04.10.2026

HERO FEST

BERNEXPO