


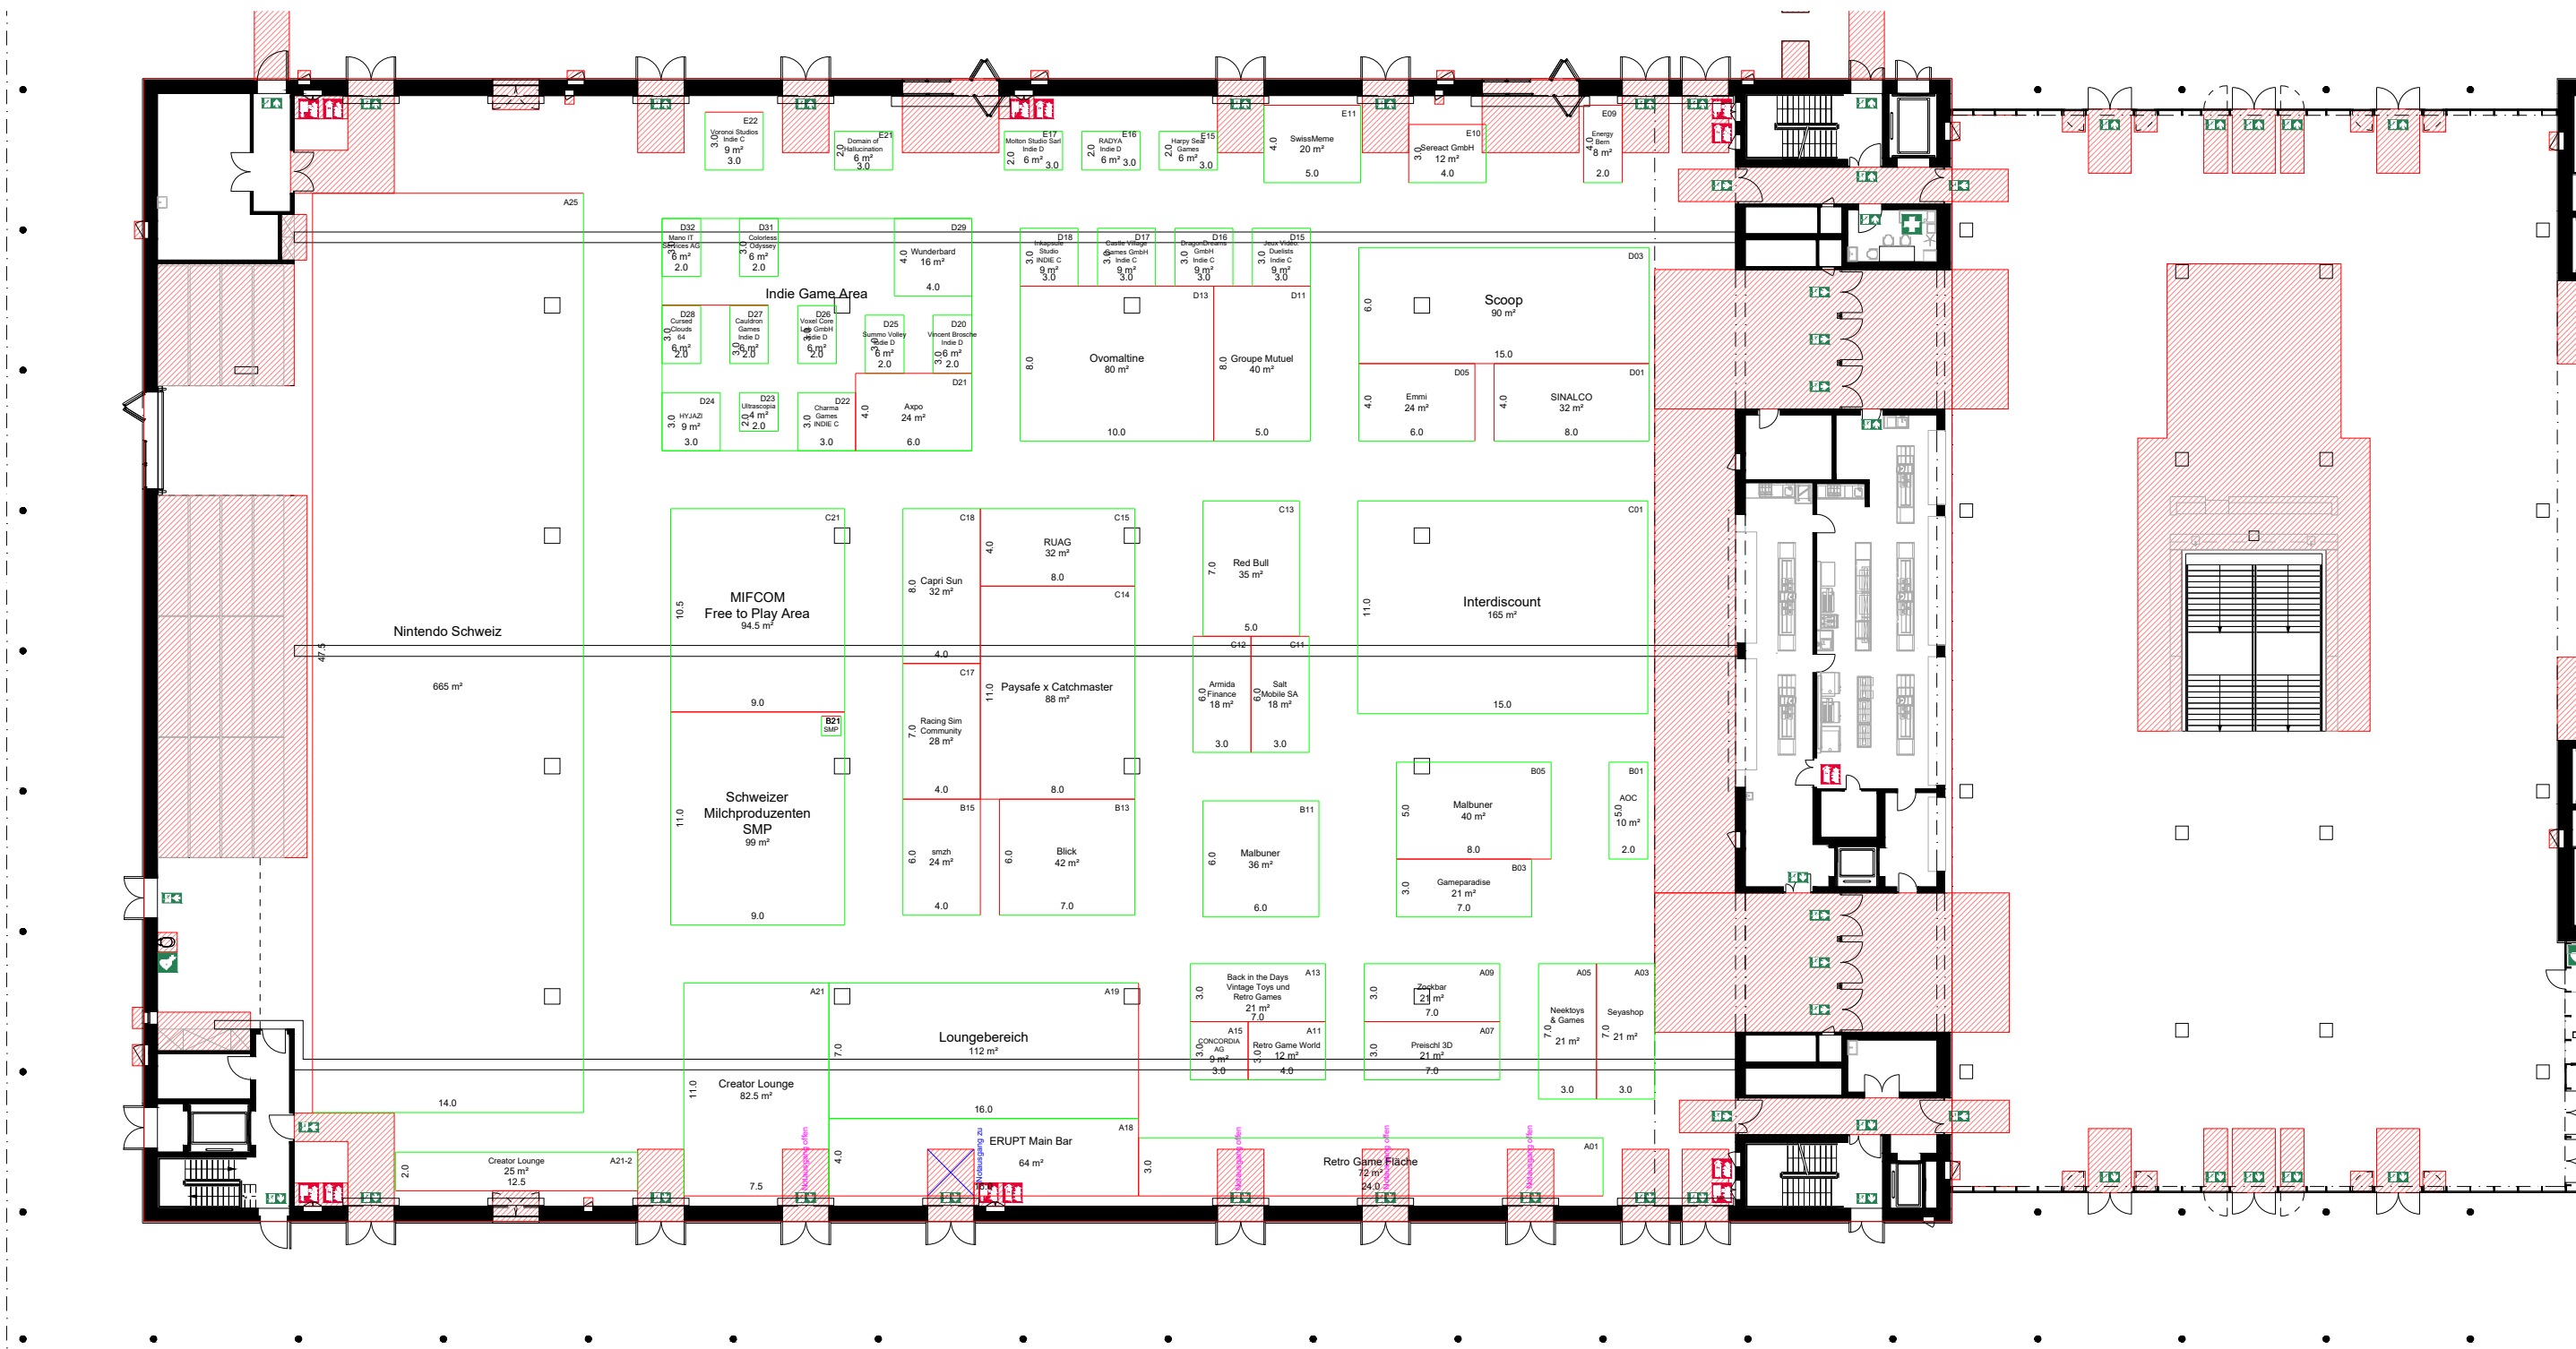

| Kennzahlen            |  | Halle 4.1 (Stage)                 |  | Kennzahlen                     |  | Halle 5.1 (Foyer)                |  | Signalitik              |  |
|-----------------------|--|-----------------------------------|--|--------------------------------|--|----------------------------------|--|-------------------------|--|
| Gesamtfläche          |  | 4'374m2 (58 x 93m)                |  | Gesamtfläche                   |  | 1'945m2                          |  | Fluchtweg               |  |
| Hallenhöhe            |  | 18.0m                             |  | Hallenhöhe                     |  | 6.5m                             |  | Sanität                 |  |
| Hallenhöhe i.L.       |  | 14.0m                             |  | Hallenhöhe i.L.                |  | 6.4m                             |  | Handfeuerlöscher (HFL)  |  |
| max. Bauhöhe          |  | 7.0m (Ob. begeh. Fläche 4.0m)     |  | max. Bauhöhe                   |  | 3.0m (Bühnen: max. 100m2)        |  | Wasserlöschposten (WLP) |  |
| Hallenhöhe u. Galerie |  | 5.9m (Bauten sind nicht erlaubt)  |  | Deckenabhangung                |  | Decke Foyer: 128 Pkt. à max. 3kN |  | Information             |  |
| Abstand z. Hallenwand |  | 0.45m / 0.15m zum Vorhang         |  | Max. Punktlast = 40kN (A 0-11) |  | Vordach: 172 Pkt. à max. 2kN     |  | Toilette                |  |
| Bodenbelastbarkeit    |  | 1'500 kg/m2 (Verkehrsfläche 40t)  |  | Stützenraster                  |  | 7.00 x 14.05m                    |  | Parkplatz               |  |
| Torgrosse (bxh)       |  | 4.45 x 4.50m                      |  | Stützenquerschnitte            |  | 2.13 x 2.80m / 2.13 x 2.30m      |  | Tramstation             |  |
| Warenlift (bxhxh)     |  | Lift 7 / 2.70 x 1.50 x 2.30m (2t) |  | Torgrosse (bxh)                |  | -                                |  |                         |  |
| Gastronomie           |  | Ja (24/7 Gastro)                  |  | Warenlift (bxhxh)              |  | Ja                               |  |                         |  |
| Sicherheitseinricht.  |  | Brandmeldeanlage                  |  | Gastronomie                    |  | -                                |  |                         |  |
|                       |  |                                   |  | Sicherheitseinricht.           |  | Brandmeldeanlage                 |  |                         |  |

HALLE 4.1 | STAGE | Digital Gaming Halle

Masstab  
1:1

Zeichner  
Sarah N.

Plangrösse  
DIN A3

Druckdatum  
30.09.2026

Veranstaltung  
HeroFest

Veranstaltungs-Datum  
02. - 04.10.2026

BERNEXPO

HERO FEST